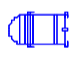




 


- 15 x  PAR 64.5
- 4 x  PAR 64.2
- 5 x  PANORAMA 500W
- 10 x  RECORTE 25°-50°
- 34 x  PLANO CONVEXO con VISERAS



XL TOWN **PIKOR TEATRO** **V2-36** **ESCALA 1:50**
LUZ - TOM DONNELLAN **ENERO 2010**

1	GENERAL	DELANTE IZQ.	HT 061 - S / C	2 x RECORTE
2	GENERAL	DELANTE CENTRO	HT 061 - S / C	2 x RECORTE
3	GENERAL	DELANTE DCHA.	HT 061 - S / C	2 x RECORTE
4	GENERAL	CENTRO IZQ.	HT 061 - S / C	2 X PC VIS.
5	GENERAL	CENTRO CENTRO	HT 061 - S / C	2 X PC VIS.
6	GENERAL	CENTRO DCHA.	HT 061 - S / C	2 X PC VIS.
7	GENERAL	FONDO IZQ.	HT 061 - S / C	2 X PC VIS.
8	GENERAL	FONDO DCHA.	HT 061 - S / C	2 X PC VIS.
9	FRONTERAS	VENTANA 1 - 4 - 5 SUELO	HT 019-021-795	3 x PAN. 500w
10	"	VENTANA 2 - 3 SUELO	.179 - HT 024	2 x PAN. 500w
11	"	PUERTAS CALIDAS (IZQ)	HT 024	2 X PAR 5
12	"	CONTRA GENERAL CALIDA	.777 - HT 021	2 x PC VIS.
13	"	GENERAL IZQ. DELANTE AMARILLO	.179	2 x PC VIS.
14	"	GENERAL DCHA. DELANTE OXIDO	.777	2 x PC VIS.
15	"	GENERAL IZQ. CENTRO MAGENTA	.795	2 x PC VIS.
16	"	GENERAL DCHA. CENT. ESCARLATA	HT 024	2 x PC VIS.
17	EXEC.	VENTANAS AZUL IZQ. DCHA.	HT 172	2 X PC VIS.
18	"	VENTANAS AZUL CENTRO	HT 172	2 X PC VIS.
19	"	PUERTAS AZUL (IZQ)	HT 132	2 X PAR 5
20	"	CONTRA AZUL TABURETES FONDO	HT 079	2 X PAR 2
21	"	CONTRA AZUL TABURETES DELANTE	HT 079	2 X PAR 2
22	"	TAB. DEL. IZQ. BLANCO	S / C	1 X RECORTE
23	"	TAB. DEL. DCHA. BLANCO	S / C	1 X RECORTE
24	"	TAB. FONDO IZQ. BLANCO	S / C	1 X RECORTE
25	"	TAB. FONDO DCHA. BLANCO	S / C	1 X RECORTE
26	TIENDA	VENTANA 1 AZUL	HT 172	1 X PAR 2
27	"	VENTANA 2 y 3 MORADA y YELLOW	HT 797-HT 101 x 2	2 X PAR 2
28	"	VENTANA 4 y 5 VERDE y NARANJA	HT 139 - HT 022	2 X PAR 2
29	"	CONTRA GEN. IZQ. MORADA	HT 058 - HT 797	2 X PC VIS.
30	"	CONTRA GEN. DCHA. AZUL	HT 079 - HT 172	2 X PC VIS.
31	"	CALLE DELANTE IZQ. VERDE	HT 124	2 X PC VIS.
32	"	CALLE DELANTE DCHA. AZUL	HT 172	2 X PC VIS.
33	"	CALLE CENTRO DCHA. LAVANDER	HT 058	2 X PC VIS.
34	FOTOS	PUERTAS ACERO DCHA.	.117	2 X PAR 5
35	"	POZO CENTRO	HT 061	2 X PAR 5
36	"	POZO CENTRO	HT 061	2 X PAR 5